



TÚRONY SZABÁLYOZÁSI TERVE MÓDOSÍTÁS

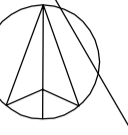

Túrony Község Önkormányzata Képviselő-testületének
10/2008.(VII.10.) sz. rendeletével elfogadva

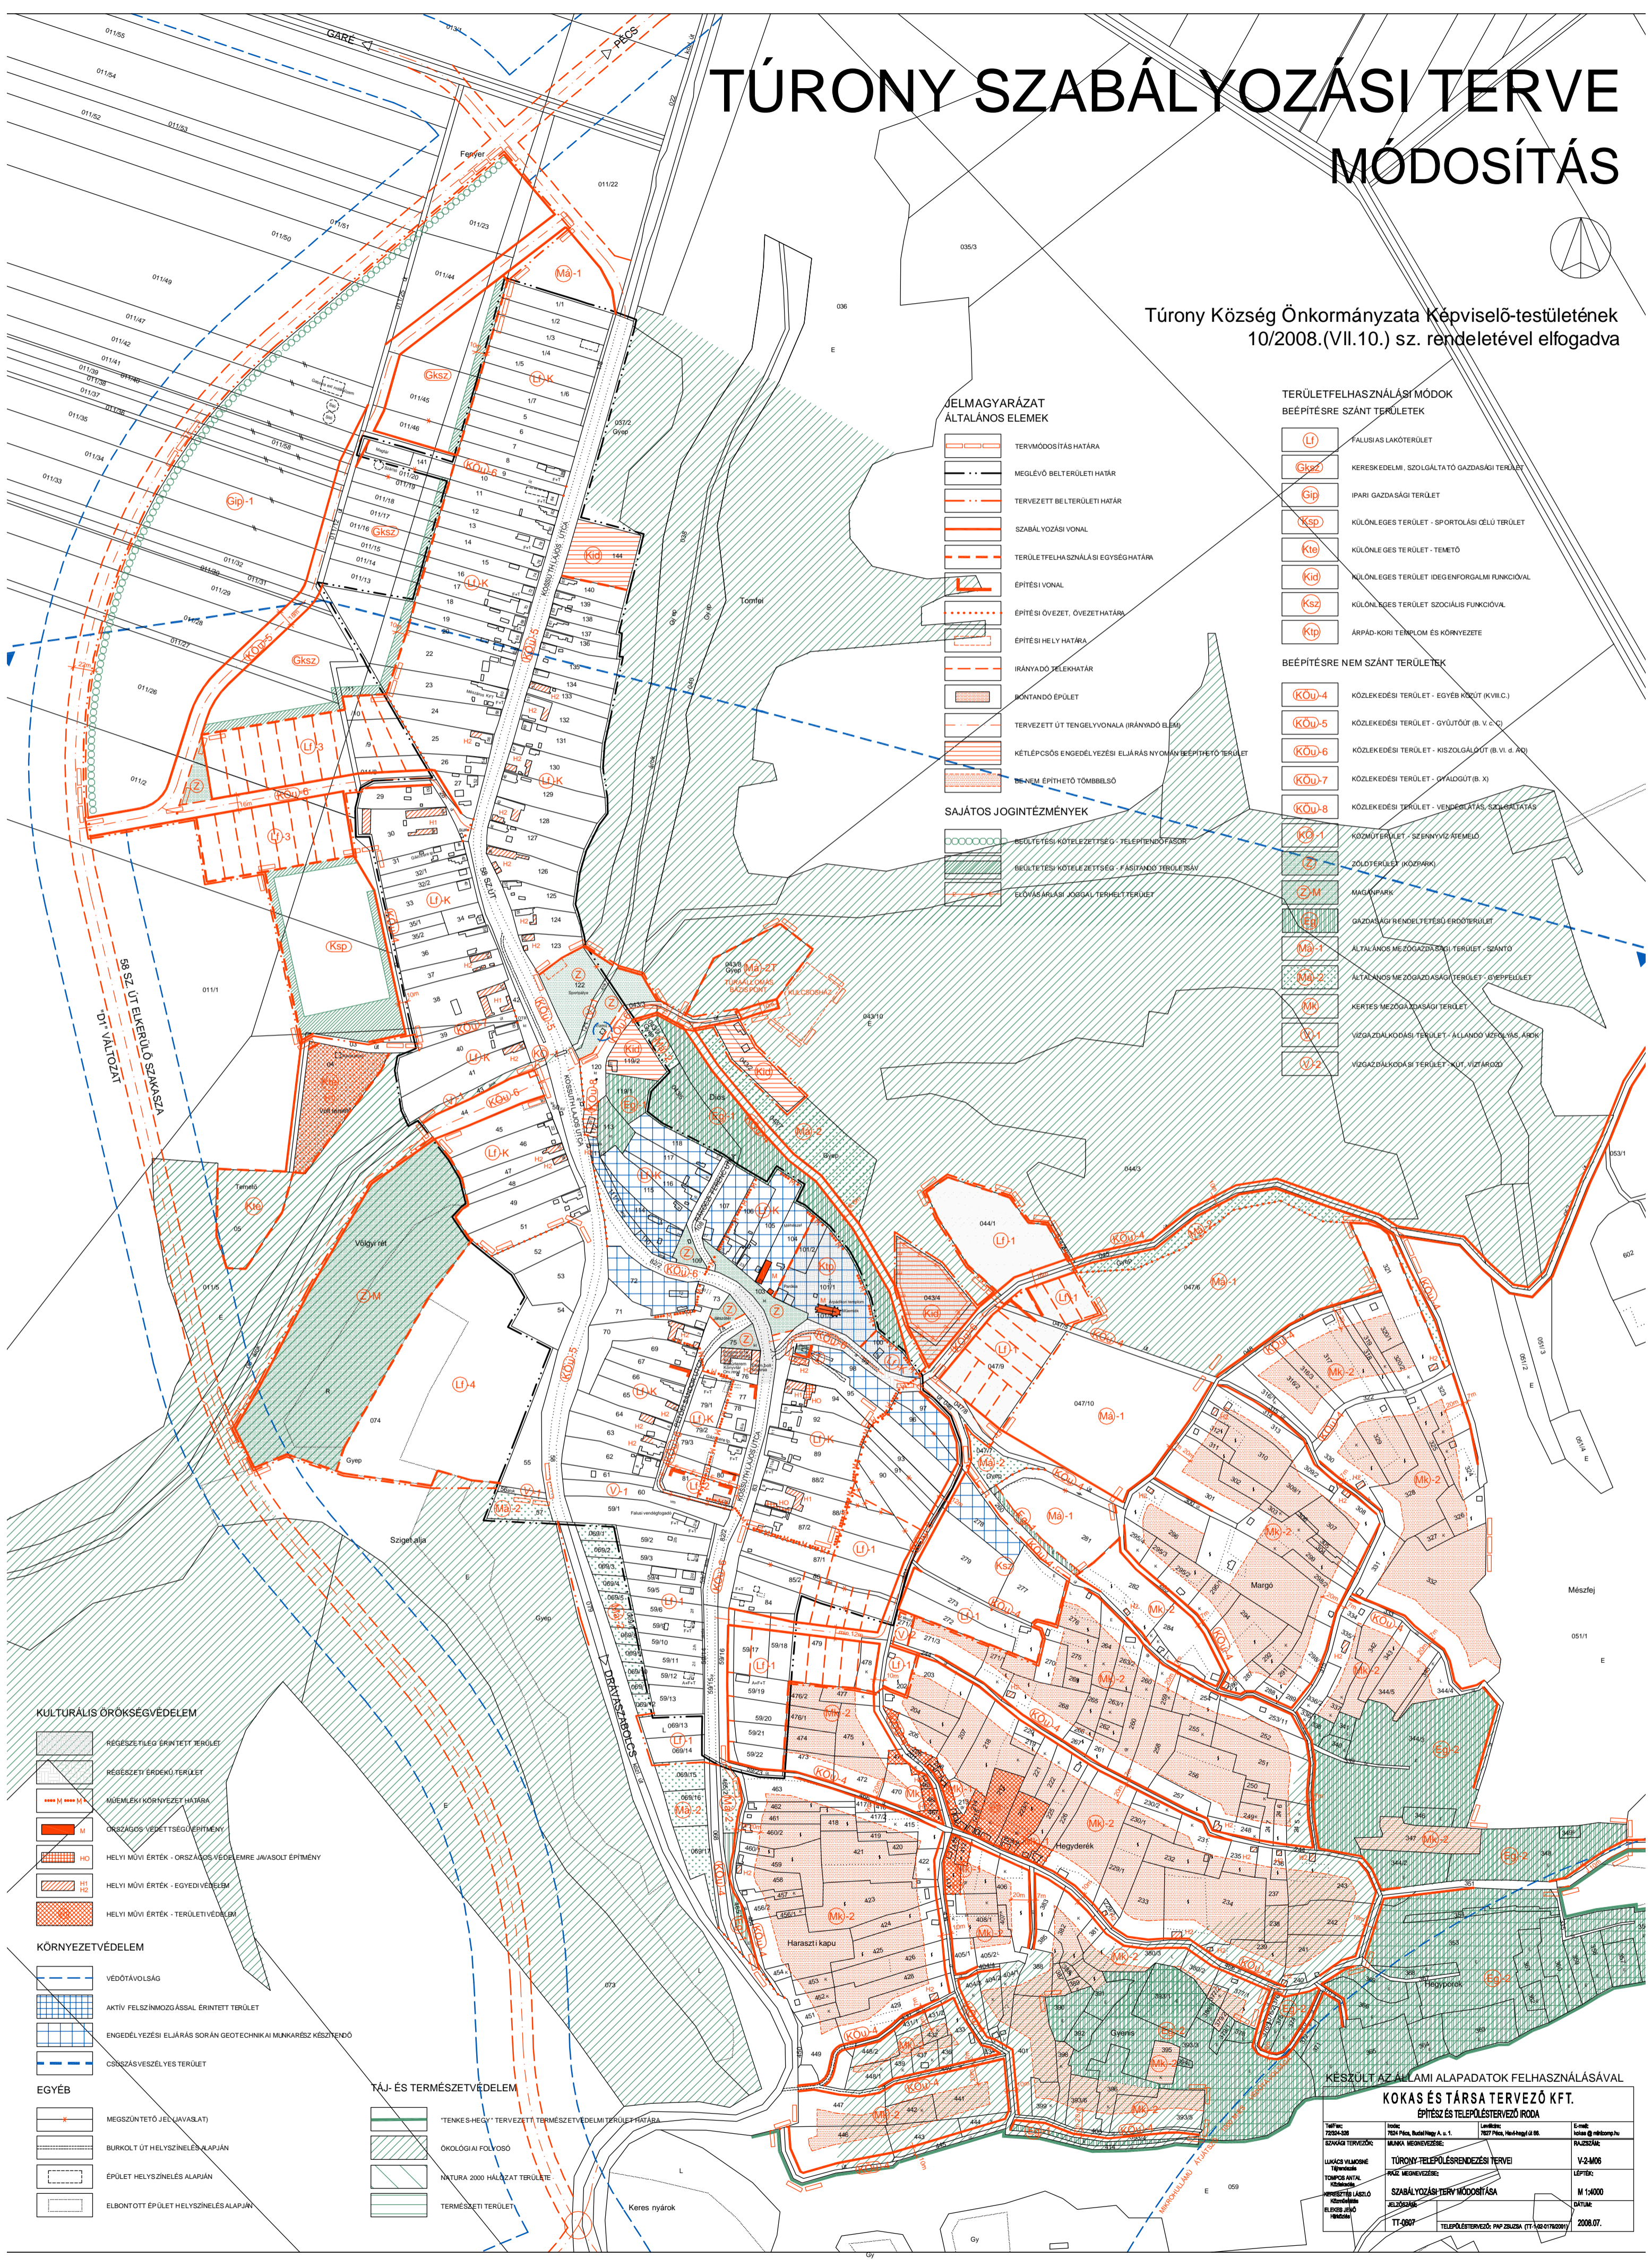

JELMAGYARÁZAT ÁLTALÁNOS ELEMEK

- TERVMODOSÍTÁS HATÁRA
- MEGLEVŐ BELTERÜLETI HATÁR
- TERVEZETT BELTERÜLETI HATÁR
- SZABÁLYOZÁSI VONAL
- TERÜLETFELHASZNÁLÁSI EGYSÉGHATÁR
- ÉPÍTÉSI VONAL
- ÉPÍTÉSI ÖVEZET, ÖVEZETHATÁR
- ÉPÍTÉSI HELY HATÁRA
- IRÁNYADÓ JELEKHATÁR
- BONTANDÓ ÉPÜLET
- TERVEZETT ÚT TENGELYVONALA (IRÁNYADÓ ELEM)
- KÉTLEPCSŐS ENGEDÉLYEZÉSI ELJÁRÁS NYOMÁN BEÉPÍTHETŐ TERÜLET
- NEM ÉPÍTHETŐ TOMBELŐ

SAJÁTOS JOGINTÉZMÉNYEK

- BEÜLTETÉSI KÖTELEZETTSÉG - TELEPÍTENDŐ FASOR
- BEÜLTETÉSI KÖTELEZETTSÉG - FÁSIKANDÓ TERÜLETEN
- ELŐVÁSÁRLÁSI JOGGAL TERHELT TERÜLET

TERÜLETFELHASZNÁLÁSI MÓDOK BEÉPÍTÉSRE SZÁNT TERÜLETEK

- FALUSIAS LAKÓTERÜLET
- KERESKEDELM. SZOLGÁLTATÓ GAZDASÁGI TERÜLET
- IPARI GAZDASÁGI TERÜLET
- KÜLÖNLEGES TERÜLET - SPORTELESI CÉLÚ TERÜLET
- KÜLÖNLEGES TERÜLET - TEMETŐ
- KÜLÖNLEGES TERÜLET IDEGFORGALMI FUNKCIÓVAL
- KÜLÖNLEGES TERÜLET SZOCIÁLIS FUNKCIÓVAL
- ÁRPÁD-KORI TEMPLOM ÉS KÖRNYEZETE

BEÉPÍTÉSRE NEM SZÁNT TERÜLETEK

- KÖZLEKEDÉSI TERÜLET - EGYÉB KÖZÚT (K.V.I.C.)
- KÖZLEKEDÉSI TERÜLET - GYÚTÓÚT (B.V. V. C.)
- KÖZLEKEDÉSI TERÜLET - KISZOLGÁLTÓ (B.V. d. A/D)
- VÍZGAZDÁLKODÁSI TERÜLET - ÚT, VÍZTÁRÓ

KULTURÁLIS ÖRÖKSÉGVÉDELME

- RÉGÉSZETILEG ÉRINTETT TERÜLET
- RÉGÉSZETI ÉRDEKŰ TERÜLET
- MŰEMLEKI KÖRNYEZETI HATÁR
- ORSZÁGOS VÉDELTSÉGŰ ÉPÍTMÉNY
- HELYI MŰVI ÉRTEK - ORSZÁGOS VÉDELMERE JAVASOLT ÉPÍTMÉNY
- HELYI MŰVI ÉRTEK - EGYEDI VÉDELME
- HELYI MŰVI ÉRTEK - TERÜLETI VÉDELME

KÖRNYEZETVÉDELME

- VEDŐTÁVOLSÁG
- AKTÍV FELSZÍNMÓZGÁSSAL ÉRINTETT TERÜLET
- ENGEDÉLYEZÉSI ELJÁRÁS SORÁN GEOTECHNIKAI MUNKARÉSZ KÉSZÍTENDŐ
- CSÖZSÁVESZÉLYES TERÜLET

EGYÉB

- MEGSZÜNTETŐ JELE (JAVASLAT)
- BURKOLT ÚT HELYSZÍNEZÉS ALAPJÁN
- ÉPÜLET HELYSZÍNEZÉS ALAPJÁN
- ELBONTOTT ÉPÜLET HELYSZÍNEZÉS ALAPJÁN

TÁJ- ÉS TERMÉSZETVÉDELME

- "TENKES-HEGY" TERVEZETT TERMÉSZETVÉDELMI TERÜLETHATÁRA
- ÖKOLÓGIAI FOLYÓSÓ
- NATURA 2000 HALÁZATI TERÜLET
- TERMÉSZETI TERÜLET

KÉSZÜLT AZ ÁLLAMI ALAPADATOK FELHASZNÁLÁSÁVAL

KOKAS ÉS TÁRSA TERVEZŐ KFT.
ÉPÍTÉSZ ÉS TELEPÜLÉSTERVEZŐ RODA

